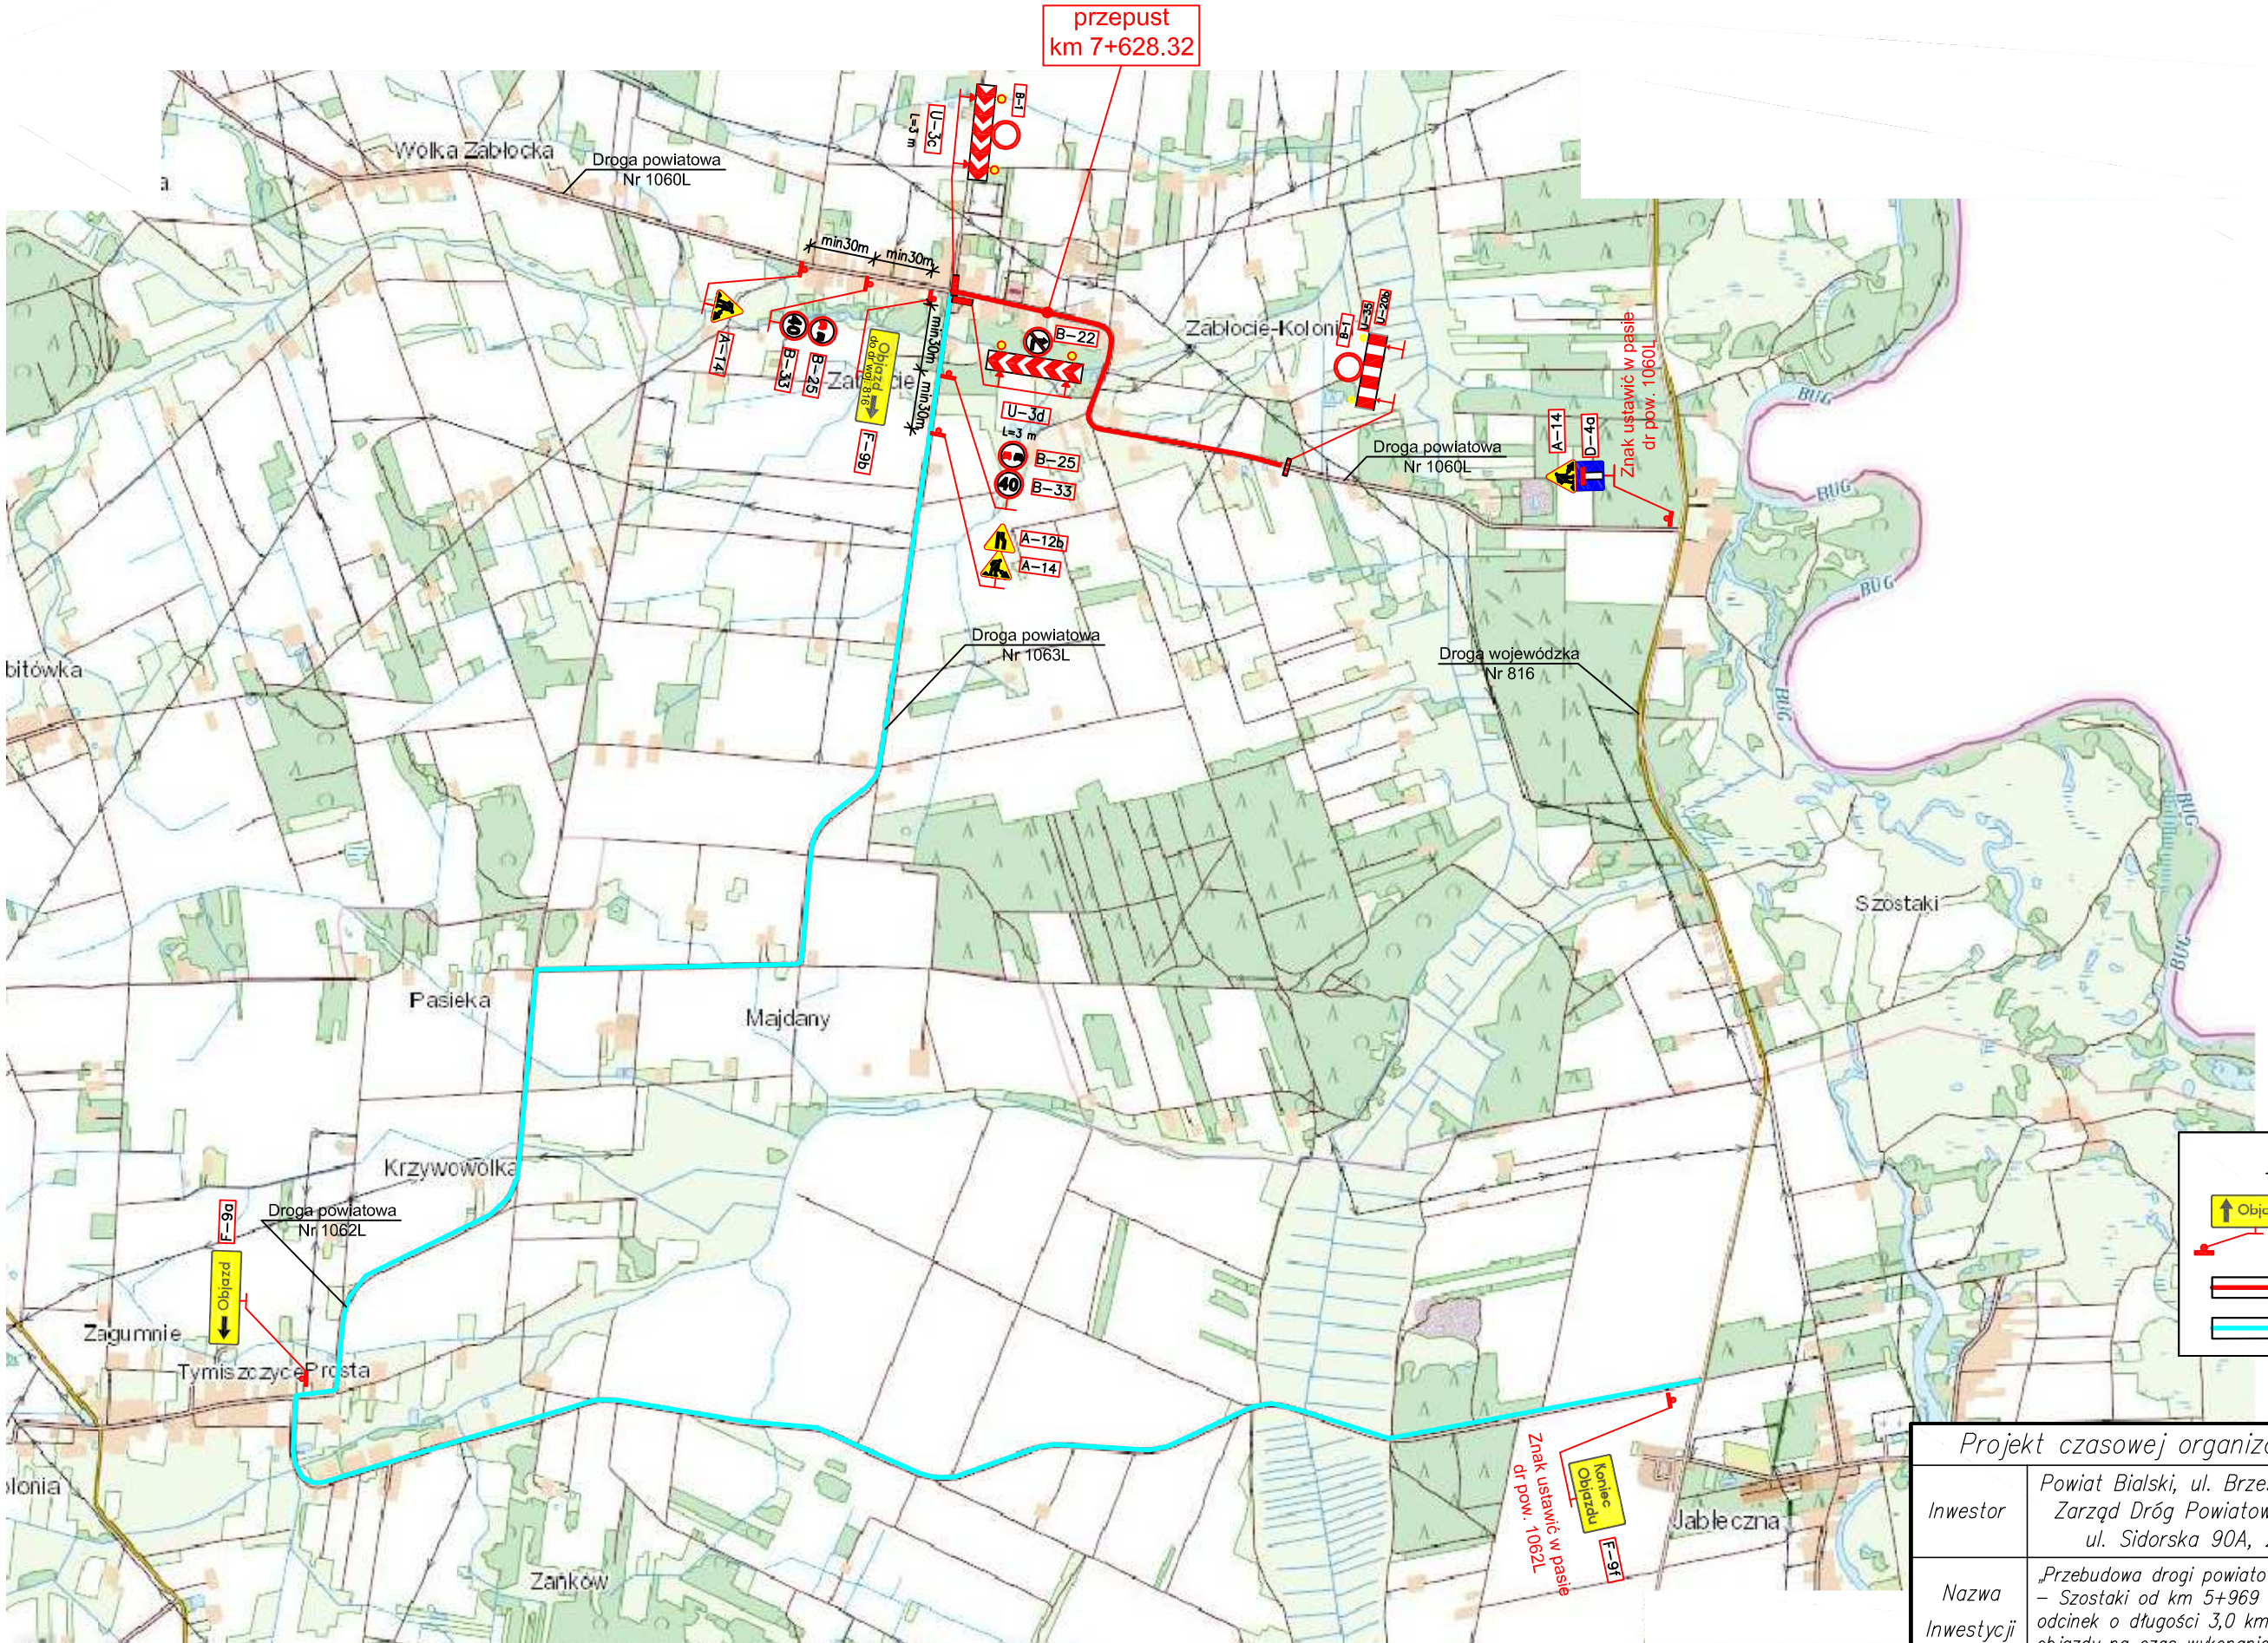

Projekt czasowej organizacji ruchu drogowego				
Inwestor	Powiat Bialski, ul. Brzeska 41, 21-500 Biala Podl. Zarząd Dróg Powiatowych w Białej Podlaskiej ul. Sidorska 90A, 21-500 Biała Podl.			
Nazwa Inwestycji	„Przebudowa drogi powiatowej nr 1060L Kolonia Tuczna – Szostaki od km 5+969 do km 8+969 odcinek o długości 3,0 km w miejscowości Zabłocie." – objazdy na czas wykonania przepustów i warstwy ścieralnej.			
Nazwa rysunku	Schemat objazdu na czas wykonywania przepustów i warstwy ścieralnej – etap II			Skala: 1:25000
x	Imię i nazwisko	Data	Podpis	
Projektant	inż. Grzegorz Och	03.2020r		Nr rys. 3